






Shenzhen Sun Global Glass




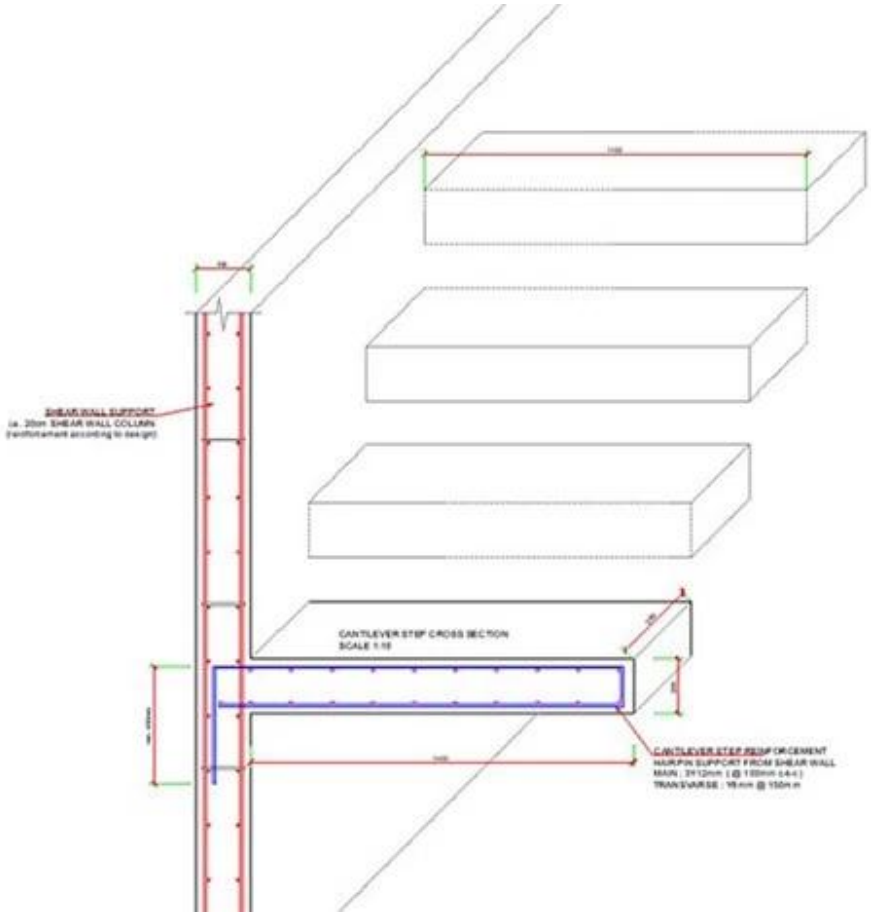
SHEAR WALL SUPPORT
(e. 20cm SHEAR WALL COLUMN
(reinforcement according to design)
CANTLEVER STEP CROSS SECTION
SCALE 1:10
CANTLEVER STEP REINFORCEMENT
HAIRPIN SUPPORT FROM SHEAR WALL
MAIN : 3*12mm (@ 100mm c-c)
TRANSVARSE : 10mm @ 150mm



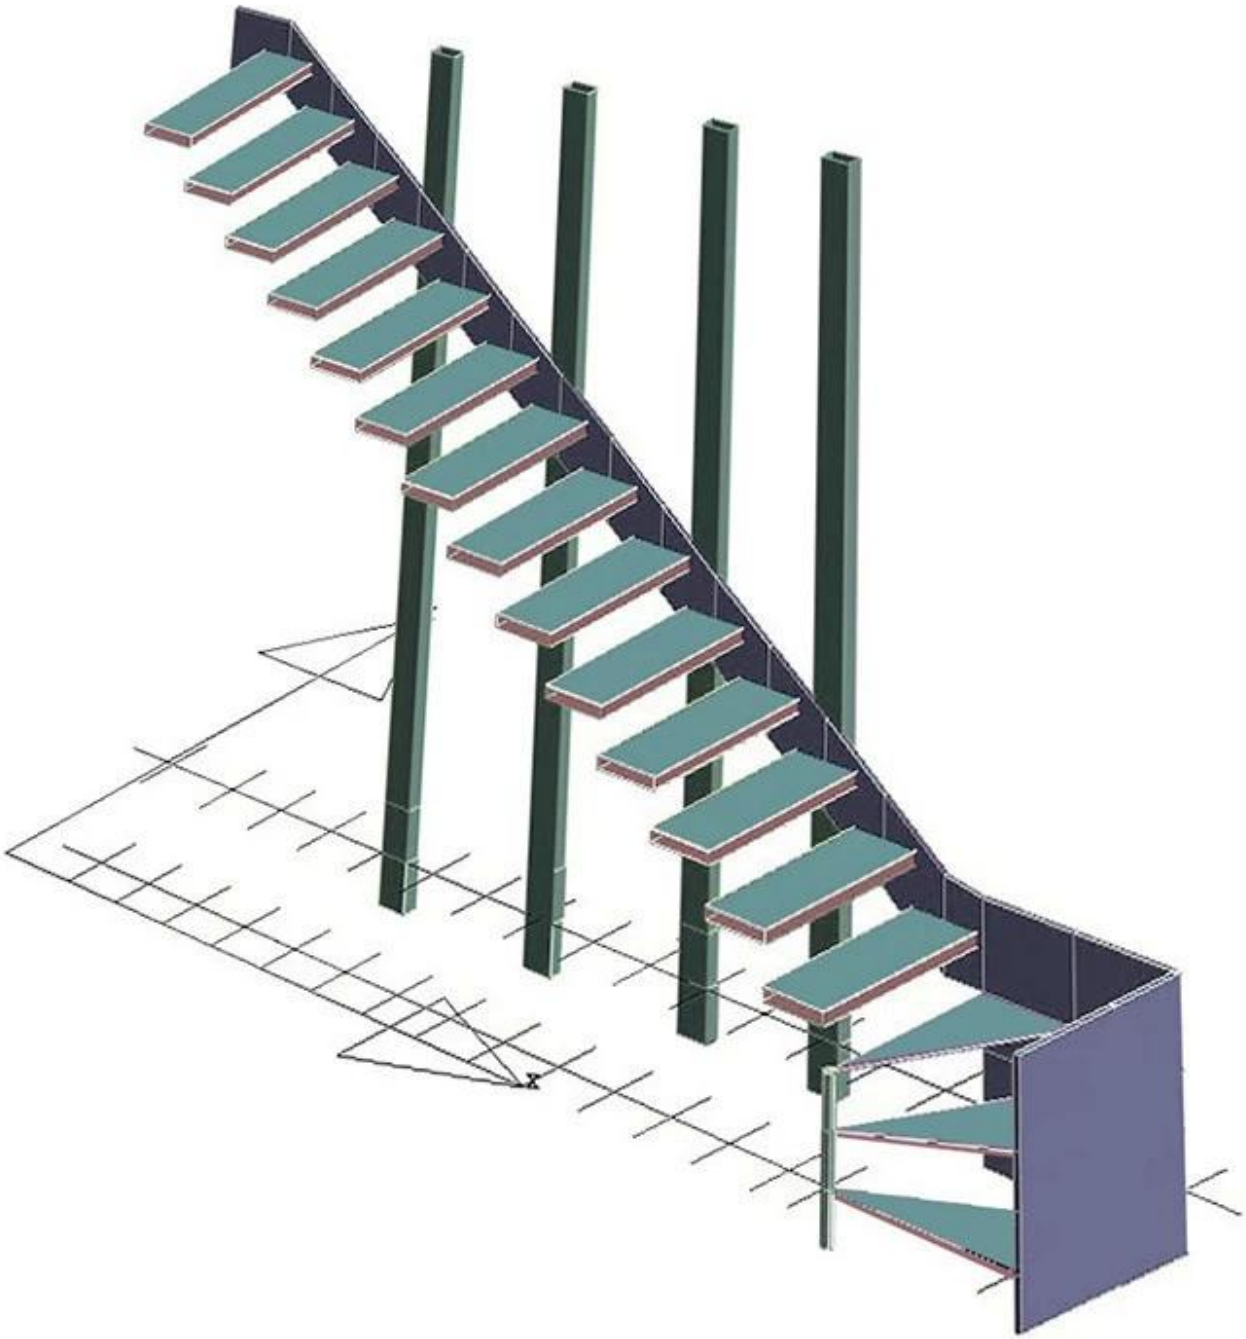



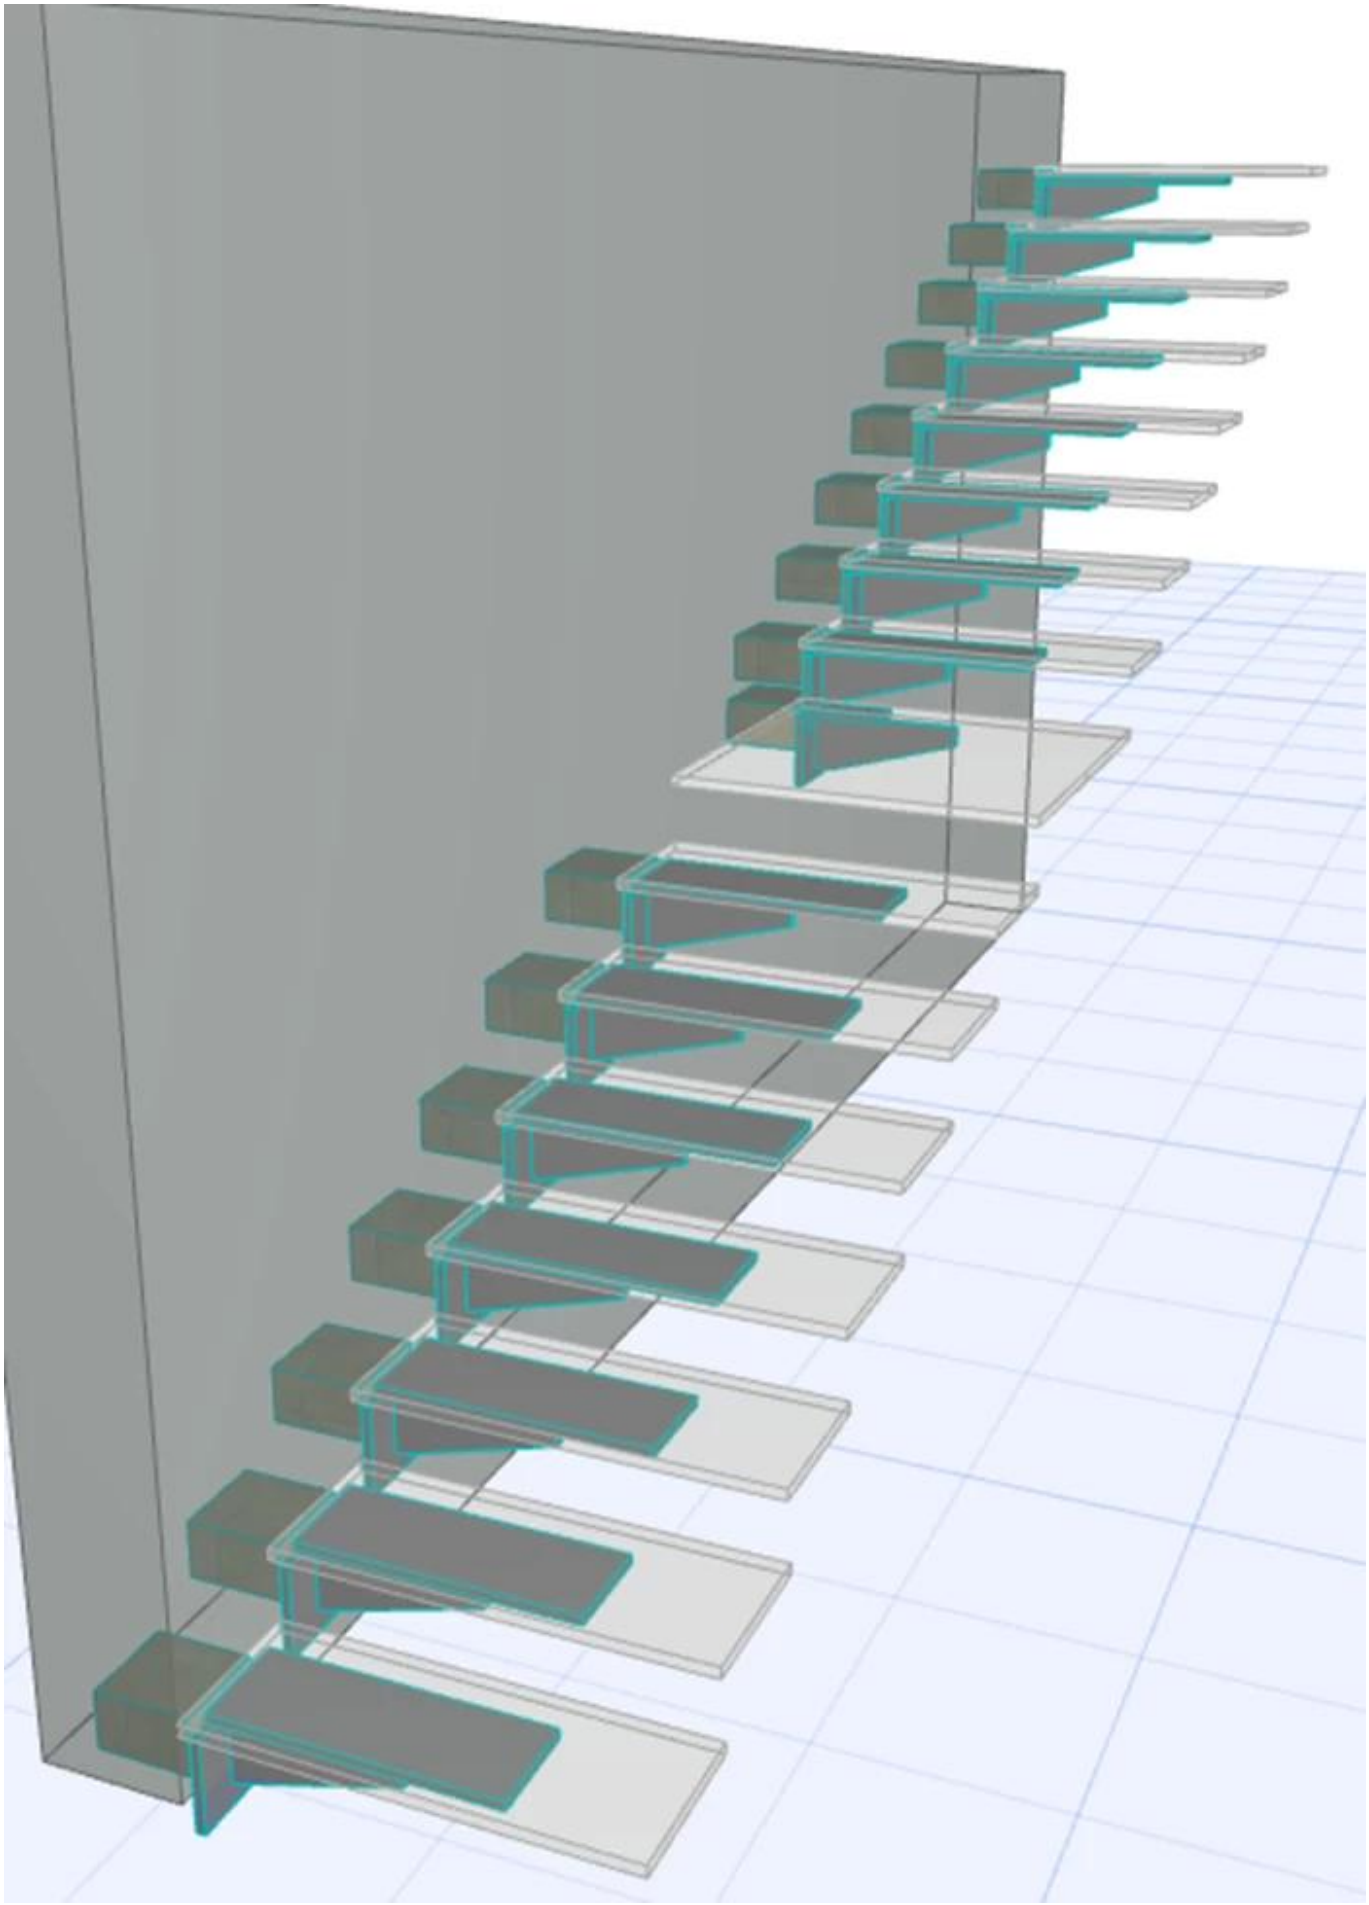


